


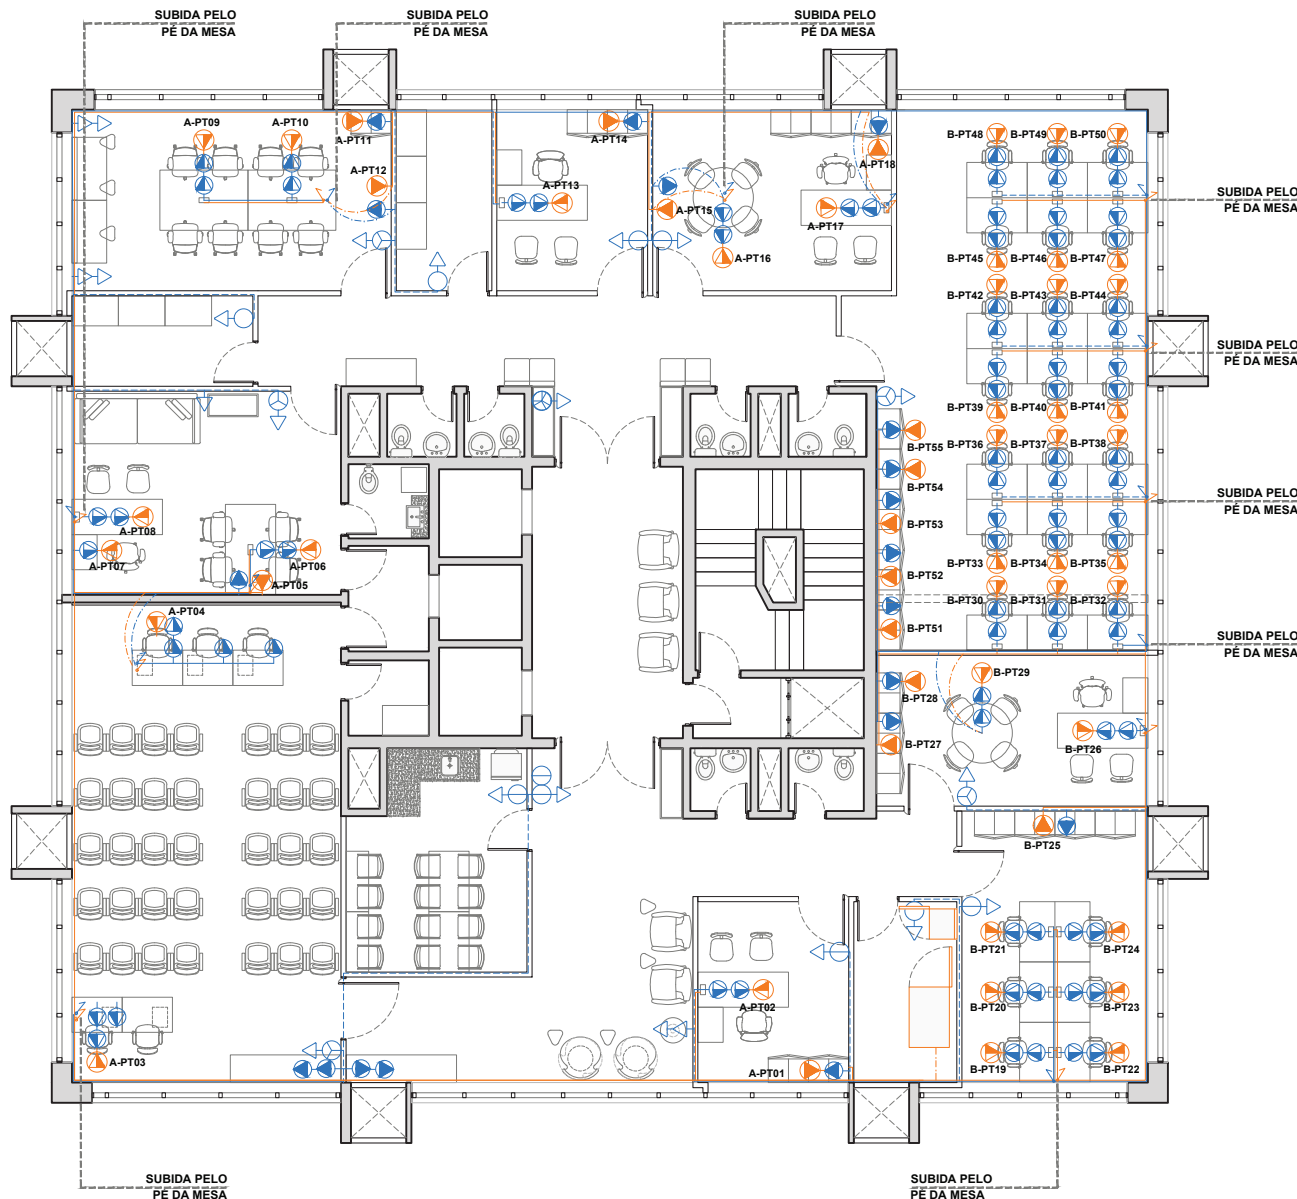

LEGENDAS ELÉTRICA/ LÓGICA

110V		
○	INTERRUPTOR 1 TECLA SIMPLES	H 1000MM
○	INTERRUPTOR 2 TECLAS SIMPLES	H 1000MM
○	INTERRUPTOR 3 TECLAS SIMPLES	H 1000MM
▽	TOMADA BAIXA	H 400MM
▽	TOMADA MÉDIA	H 1200MM
▽	TOMADA ALTA	H 2100MM
□	TOMADA DE PISO	
□	TOMADA NA MARCENARIA	
□	TOMADA ALTA ESPECÍFICA	
△	PONTO DE LÓGICA BAIXA	H 400MM
△	PONTO DE LÓGICA MÉDIA	H 1200MM
△	PONTO DE LÓGICA NA MARCENARIA	
△	PONTO DE LÓGICA ESPECÍFICA	

ALTURAS ESPECÍFICAS
 H IMPRESSORA 900MM
 BUFFET 900MM
 H TELEVISÃO 1400MM

SUBIDA DO CABEAMENTO PELO PÉ DA MESA

— CABEAMENTO POR CANALETA
 - - - CABEAMENTO PELO DRYWALL
 . . . CABEAMENTO PELO PISO

SENTIDO DO CABEAMENTO
 EM RELAÇÃO AO RACK
 Y - PT XX
 NÚMERO SEQUENCIAL
 DO PONTO

A - GIRO PARA ESQUERDA
 B - GIRO PARA DIREITA

OBS: MANter TOMADAS EXISTENTES
 CABO ESTRUTURADO DEVE SER TODO CAT6

CONTEÚDO

PONTOS DE ELÉTRICA/ LÓGICA

CONSORCIO PÚBLICO AGÊNCIA AMBIENTAL DO VALE DO PARAÍBA

ENDEREÇO

RUA EUCLIDES MIRAGAIA, 433 201/202

SÃO JOSÉ DOS CAMPOS/ SP

DATA

02 DE FEVEREIRO DE 2026



ARQUITETO
 & ARCHVIZ

01 /03
 REV-008

LIVING ROOM
 ÁREA CONSTRUÍDA
 456M²
 ESCALA
 1:100

QUADRO AR CONDICIONADO						
CIRCUITO	TIPO	LOCAIS	TENSÃO	CARGA	DISJUNTOR	FIÇÃO
			V	W	A	MM²
A	18000	REUNIÕES	220	1800	10	4,0
B	9000	ASISTENTE	220	900	10	2,5
C	12000	DIR. AMBIENTAL	220	1200	10	2,5
D	30000	EQ TÉCNICA	220	3000	16	6,0
E	30000	EQ TÉCNICA	220	3000	16	6,0
F	12000	DIR ADMINISTRATIVA	220	1200	10	2,5
G	18000	EQ ADMINISTRATIVA	220	1800	10	4,0
H	9000	CPD	220	900	10	2,5
I	9000	CPD	220	900	10	2,5
J	9000	JURÍDICO	220	900	10	2,5
K	30000	RECEPÇÃO	220	3000	16	6,0
L	18000	REFEITÓRIO	220	1800	10	4,0
M	24000	AUDITÓRIO	220	2400	16	6,0
N	24000	AUDITÓRIO	220	2400	16	6,0
O	18000	SEC. EXECUTIVO	220	1800	10	4,0
TOTAL	15		TOTAL	27000		

QUADRO TOMADAS/ ILUMINAÇÃO													
CIRCUITO	TIPO	LOCAIS	TENSÃO	ILUMINAÇÃO (W)				TOMADA (W)			CARGA	DISJUNTOR	FIÇÃO
			V	16	18	30	36	100	300	3.000	W	A	MM²
1	NOTE	JUR/ ADM/ DIR	110					19			1.900	20	2,5
2	NOTE	TEC 01	110					23			2.300	20	2,5
3	NOTE	TEC 02	110					24			2.400	20	2,5
4	NOTE	DIR/ ASSIST/ REUN/ EXEC	110					18			1.800	20	2,5
5	COMUM 01	LADO DIREITO	110					6			600	10	2,5
6	COMUM 02	LADO ESQUERDO	110					11			1.100	10	2,5
7	IMPRESSORAS 01	LADO DIREITO	110						6		1.800	20	2,5
8	IMPRESSORAS 012	LADO ESQUERDO	110						4		1.200	10	2,5
9	EQUIPAMENTO	AUDITÓRIO	220							1	3.000	16	6,00
10	AUDITÓRIO COMUM	AUDITÓRIO	110					10			1.000	10	2,5
11	ILUMINAÇÃO	LADO DIREITO	110	12	31	4	14				1.374	20	2,5
11	ILUMINAÇÃO	LADO ESQUERDO	110	3	28	13	2				1.014	10	2,5
TOTAL				15	59	17	16	111	10	1	19.488		

QUADROS NOVOS DEVEM SER EXECUTADOS NO CPD



ARQUITETO
& ARCHVIZ

CONTEÚDO

QUADROS DE ELÉTRICA

CONSÓRCIO PÚBLICO AGÊNCIA AMBIENTAL DO VALE DO PARAÍBA

ENDEREÇO

RUA EUCLIDES MIRAGAIA, 433 201/202

SÃO JOSÉ DOS CAMPOS/ SP

DATA

02 DE FEVEREIRO DE 2026

LIVING ROOM

ÁREA CONSTRUÍDA

456M²


ESCALA

1:100

03

/03

REV-008

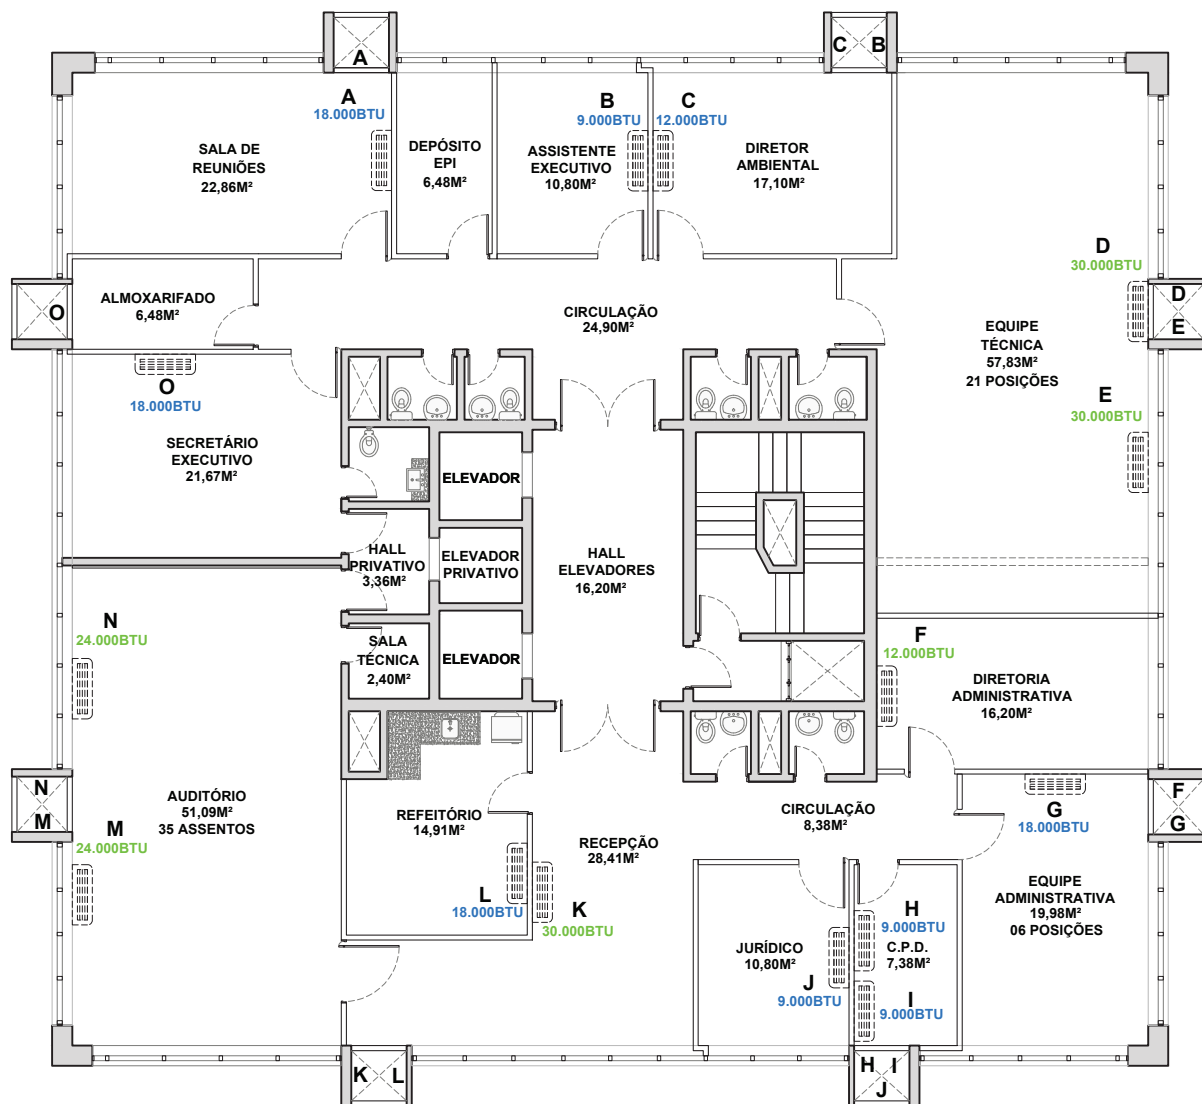

LEGENDA GERAL

XXX BTU REUTILIZAR EXISTENTE
XXX BTU EQUIPAMENTO NOVO

AR CONDICIONADO	POTENCIA BTU	LOCAL	REMANEJADO
A	18.000	REUNIÕES	SIM
B	9.000	ASSISTENTE	SIM
C	12.000	DIR. AMBIENTAL	SIM
D	30.000	EQ TÉCNICA	NÃO
E	30.000	EQ TÉCNICA	NÃO
F	12.000	DIR. ADMINISTRATIVA	NÃO
G	18.000	EQ ADMINISTRATIVA	SIM
H	9.000	CPD	SIM
I	9.000	CPD	SIM
J	9.000	JURÍDICO	SIM
K	30.000	RECEPÇÃO	NÃO
L	18.000	REFEITÓRIO	SIM
M	24.000	AUDITÓRIO	NÃO
N	24.000	AUDITÓRIO	NÃO
O	18.000	SEC. EXECUTIVO	SIM
TOTAL	270.000	REMANEJADOS	9



**ARQUITETO
& ARCHVIZ**

CONTEÚDO
AR CONDICIONADO

CONSÓRCIO PÚBLICO AGÊNCIA AMBIENTAL DO VALE DO PARAÍBA

ENDEREÇO
RUA EUCLIDES MIRAGAIA, 433 201/202

SÃO JOSÉ DOS CAMPOS/ SP

DATA
02 DE FEVEREIRO DE 2026

01

/01
REV-008

ÁREA CONSTRUÍDA
456M²

ESCALA
1:100